



ΕΦΗΜΕΡΙΣ ΤΗΣ ΚΥΒΕΡΝΗΣΕΩΣ

ΤΗΣ ΕΛΛΗΝΙΚΗΣ ΔΗΜΟΚΡΑΤΙΑΣ

ΤΕΥΧΟΣ ΤΕΤΑΡΤΟ **Αρ. Φύλλου 267**

24 Μαρτίου 2003

ΑΠΟΦΑΣΕΙΣ

Αριθ. 1004467/443/Β0010

Καθορισμός ορίων αιγιαλού παραλίας, στην περιοχή Δημοτικού Διαμερίσματος ΤΡΑΧΗΛΑΣ Δήμου Λεύκτρου Ν. Μεσσηνίας.

Ο ΥΦΥΠΟΥΡΓΟΣ ΟΙΚΟΝΟΜΙΑΣ ΚΑΙ ΟΙΚΟΝΟΜΙΚΩΝ

Έχοντας υπόψη:

1. Τις διατάξεις του Ν. 2971/2001 (ΦΕΚ 285/τ.Α΄/19.12.2001) «Περί αιγιαλού και παραλίας».
2. Τις διατάξεις του Ν.Δ. 439/70 «περί συμπληρώσεως των διατάξεων περί αιγιαλού».
3. Τις διατάξεις του Ν. 3200/55 «Περί διοικητικής αποκέντρωσης» όπως αυτές τροποποιήθηκαν και ισχύουν σήμερα με τα Ν.Δ. 532/1970, Β.Δ. 704/1970, Β.Δ. 705/1970, Β.Δ. 192/1972, Π.Δ. 71/1984, Π.Δ. 347/1986, Ν. 2026/1992 και Π.Δ. 97/1993.
4. Τις διατάξεις του άρθρου 19 παράγρ.5 Ν. 2344/1995, του άρθρου 52 παρ.6 Ν. 2218/1994, του άρθρου 4 παρ.7 του Ν. 2240/1994, δυνάμει των οποίων αρμοδιότητες του Υπουργείου Οικονομικών που είχαν μεταβιβασθεί στους Νομάρχες, ανήκουν στον Περιφερειακό Δ/ντή, σε συνδυασμό με αυτές του άρθρου 14 παρ.2 του Ν. 2399/1996 με τις οποίες προβλέπεται η κατάργηση των θέσεων των Περ/κών Δ/ντών, οι αρμοδιότητες πλέον του οποίου περιήλθαν στο Γενικό Γραμματέα της Περιφέρειας και ασκούνται από τον Αναπληρωτή Περ/κό Δ/ντή.
5. Τις διατάξεις του τετάρτου εδαφίου της παρ.2 του άρθρου 1 και της παρ.6 του ιδίου άρθρου του Ν. 2503/97 «Διοίκηση, οργάνωση, στελέχωση της Περιφέρειας, ρύθμιση θεμάτων για την Τοπική Αυτοδιοίκηση και άλλες διατάξεις» (ΦΕΚ 107/Α΄), σύμφωνα με τις οποίες οι Περιφερειακές Υπηρεσίες του Υπουργείου Οικονομικών, που συγκροτούσαν την Περιφερειακή Διοίκηση του Νομού ή της Νομαρχίας, δεν υπήχθησαν στην ενιαία οργανική μονάδα της Περιφέρειας, ούτε καταργήθηκαν, αλλά αποτελούν από 1.9.1997, Υπηρεσίες του Υπουργείου Οικονομικών.
6. Το 28979/31.7.1997 έγγραφο της Δ/νσης Διοίκησης του Υπουργείου Εσωτερικών, Δημ. Διοίκησης και Αποκέντρωσης σύμφωνα με το οποίο οι αρμοδιότητες του Γενικού Γραμματέα της Περιφέρειας σε θέματα Υπηρεσιών του Υπουργείου Οικονομικών, μεταφέρονται από 1.9.1997 στον Υπουργό Οικονομικών.
7. Την 1100383/1330/Α0006/31.10.2001 (ΦΕΚ 1485 τ.Β΄/31.10.2001) κοινή απόφαση των Πρωθυπουργού και Υπουργού Οικονομικών, περί ανάθεσης αρμοδιοτήτων του Υπουργού Οικονομικών στους Υφυπουργούς».
8. Την 1115093/1378/Α0006/17.12.2001 (ΦΕΚ 1720 τ.Β΄/21.12.2001) απόφαση του Υφυπουργού Οικονομικών, περί μεταβίβασης αρμοδιοτήτων του Υφυπουργού Οικονομικών στο Γενικό Γραμματέα, στους Γενικούς Διευθυντές κλπ. του Υπουργείου Οικονομικών, όπως αυτή τροποποιήθηκε με την 1041136/468/Α0006/18.5.2002 (ΦΕΚ 633/22.5.2002 τ.Β΄) Απόφαση του Υφυπουργού Οικονομίας και Οικονομικών.
9. Την από 11.9.2002 Έκθεση της Επιτροπής καθορισμού των ορίων αιγιαλού παραλίας στην περιοχή Δημοτικού Διαμερίσματος ΤΡΑΧΗΛΑΣ Δήμου Λεύκτρου Ν.Μεσσηνίας, και το από Φεβρουάριο 2002 τοπογραφικό διάγραμμα, κλίμακας 1:500 το οποίο έχει συνταχθεί από τον Τοπογράφο Μηχανικό Δημήτριο Σωτηρόπουλο, σε (2) πινακίδες και ελέγχθηκε για την ακρίβεια της αποτύπωσης ο Τοπογράφος Μηχανικός της Κτηματικής Υπηρεσίας Ν. Μεσσηνίας Στεφ. Βλάχος στις 14.3.2002 και θεωρήθηκε ο Προϊστάμενος της Κτηματικής Υπηρεσίας Μεσσηνίας Γεώργιος Ηλιόπουλος στις 15.3.2002.
10. Το 544.5/691/02/ΣΧ1372/13.11.2002 έγγραφο του Γενικού Επιτελείου Ναυτικού, αποφασίζουμε:

Επικυρώνουμε την από 11.9.2002 έκθεση της κατά το άρθρο 3 του Ν. 2971/2001 Αρμοδίας Επιτροπής περί χάραξης των ορίων αιγιαλού παραλίας, στην περιοχή Δημοτικού Διαμερίσματος ΤΡΑΧΗΛΑΣ Δήμου Λεύκτρου Ν. Μεσσηνίας, καθώς επίσης και το από Φεβρουάριο 2002 τοπογραφικό διάγραμμα, το οποίο έχει συνταχθεί από τον Τοπογράφο Μηχανικό Δημήτριο Σωτηρόπουλο, σε (2) πινακίδες και ελέγχθηκε ως προς την ακρίβεια της αποτύπωσης στις 14.3.2002 από τον Στέφανο Βλάχο Τοπογράφο Μηχανικό της Κτηματικής Υπηρεσίας Ν. Μεσσηνίας και θεωρήθηκε στις 15.3.2002 από τον Προϊστάμενο της Κτηματικής Υπηρεσίας Ν. Μεσσηνίας.

Στο τοπογραφικό αυτό διάγραμμα καθορίστηκε η οριογραμμή του αιγιαλού με κόκκινη συνεχή πολυγωνική γραμμή με στοιχεία Α1, Α2, Α3,...... Α10.

Η οριογραμμή της παραλίας με κίτρινη συνεχή πολυγωνική γραμμή με στοιχεία Π1, Π2, Π3,.... Π10.

Αποφαίνεται ότι δεν υφίσταται παλαιός αιγιαλός.

Η ζώνη παραλίας έχει πλάτος 10 μέτρων.

Η παρούσα απόφαση μαζί με την έκθεση της επιτροπής και το τοπογραφικό διάγραμμα να δημοσιευθούν στην Εφημερίδα της Κυβερνήσεως.

Αθήνα, 17 Φεβρουαρίου 2003

Με εντολή Υφυπουργού
Ο Γενικός Διευθυντής Δημ. Περιουσίας
και Εθν. Κληροδοτημάτων
ΣΠΥΡΟΣ Ι. ΣΤΑΘΗΣ

ΕΚΘΕΣΗ ΕΠΙΤΡΟΠΗΣ ΚΑΘΟΡΙΣΜΟΥ
ΟΡΙΩΝ ΑΙΓΙΑΛΟΥ ΚΑΙ ΠΑΡΑΛΙΑΣ
στην περιοχή Δημοτικού Διαμερίσματος Τραχήλας Δήμου Λεύκτρου Νομού Μεσσηνίας, προ ιδιοκτησίας των Αθανασίου και Μαρίας Τζώκα.

Η κάτωθι υπογεγραμμένη επιτροπή, αρμόδια για τον διοικητικό καθορισμό ορίων αιγιαλού και παραλίας, συγκροτηθείσα δυνάμει της αποφάσεως υπ'αριθμ. Πρωτ. 1611/2.4.2002 του Προϊσταμένου της Οικονομικής Επιθεώρησης της Περιφέρειας Πελοποννήσου και αποτελούμενη από τους:

1. Ηλιόπουλο Γεώργιο, Φοροτεχνικό ΠΕ/Α΄, Προϊστάμενο της Κτηματικής Υπηρεσίας Ν. Μεσσηνίας.

2. Βλάχο Γεώργιο, Τοπογράφο Μηχανικό, υπάλληλο της Κτηματικής Υπηρεσίας Ν. Μεσσηνίας.

3. Ξυνό Νικόλαο, Πλωτάρχη Λ.Σ., αναπληρωτή Λιμενάρχη Καλαμάτας, επειδή κωλύεται ο Λιμενάρχης.

4. Αγρίου Σταυρούλα, Πολιτικό Μηχανικό, Διευθύντρια της Δ/νσεως ΠΕ.ΧΩ.ΠΟ. της Νομαρχιακής Αυτοδιοίκησης Μεσσηνίας.

5. Αθανασούλη Ιωάννη, Πολιτικό Μηχανικό, αναπληρωτή Διευθυντή της Διευθύνσεως ΠΕ.ΧΩ. Περιφέρειας Πελοποννήσου, επειδή κωλύεται ο Διευθυντής.

Συνήλθε σήμερα, 11 Σεπτεμβρίου 2002, ημέρα Τετάρτη, στα Γραφεία της Κτηματικής Υπηρεσίας Ν. Μεσσηνίας, με σκοπό τον καθορισμό των ορίων αιγιαλού και παραλίας στην περιοχή του θέματος.

Αφού έλαβε υπόψη.

α) Τις διατάξεις του Ν. 2971/2002 περί αιγιαλού και παραλίας.

β) Το από Φεβρουαρίου έτους 2002 τοπογραφικό διάγραμμα, το οποίο συνέταξε ο Τοπογράφος Μηχανικός Δημήτριος Σωτηρόπουλος, ήλεγξε ο Τοπογράφος Μηχανικός της Κτηματικής Υπηρεσίας Νομού Μεσσηνίας Γεώργιος Στεφ. Βλάχος μετά από αυτοψία την οποία διενήργησε την 14.3.2002 και θεώρησε ο Προϊστάμενος της αυτής Υπηρεσίας Γεώργιος Βασ. Ηλιόπουλος, κατά την 15.3.2002, αποτελείται από δύο (2) πινακίδες, είναι δε κλίμακας 1:500.

γ) Την περί αιγιαλού και παραλίας δικαστική και διοικητική νομολογία, καθ' ην έκταση είναι γνωστές στην επιτροπή.

δ) Την σχετική εισήγηση του Τοπογράφου Μηχανικού Βλάχου Γεωργίου, προς τα μέλη της επιτροπής.

ε) Τη μορφολογία της περιοχής, η οποία είναι βραχώδης με μέση κλίση 20% περίπου, απολήγουσα σε εντονότερα κεκλιμένη ακτή.

στ) Το εύρος, της προ της υπό οριοχάραξη ακτής, ανοικτής θαλάσσης, η οποία επιτρέπει την ανάπτυξη μεγάλου κυματισμού, ιδιαιτέρως δε όταν πνέουν δυτικοί και νοτιοδυτικοί άνεμοι.

ζ) Το γεγονός ότι, η υφισταμένη ανάντη της διαπιστωθείσης οριογραμμής αιγιαλού πραγματική κατάσταση, δεν εξυπηρετεί επαρκώς τους σκοπούς του άρθρου 1 παρ. 2 του Ν. 2971/2001.

η) Την από 25.2.2002 αίτηση των Αθανασίου και Μαρίας Τζώκα, προς την Κτηματική Υπηρεσία Ν. Μεσσηνίας, αποφασίζει:

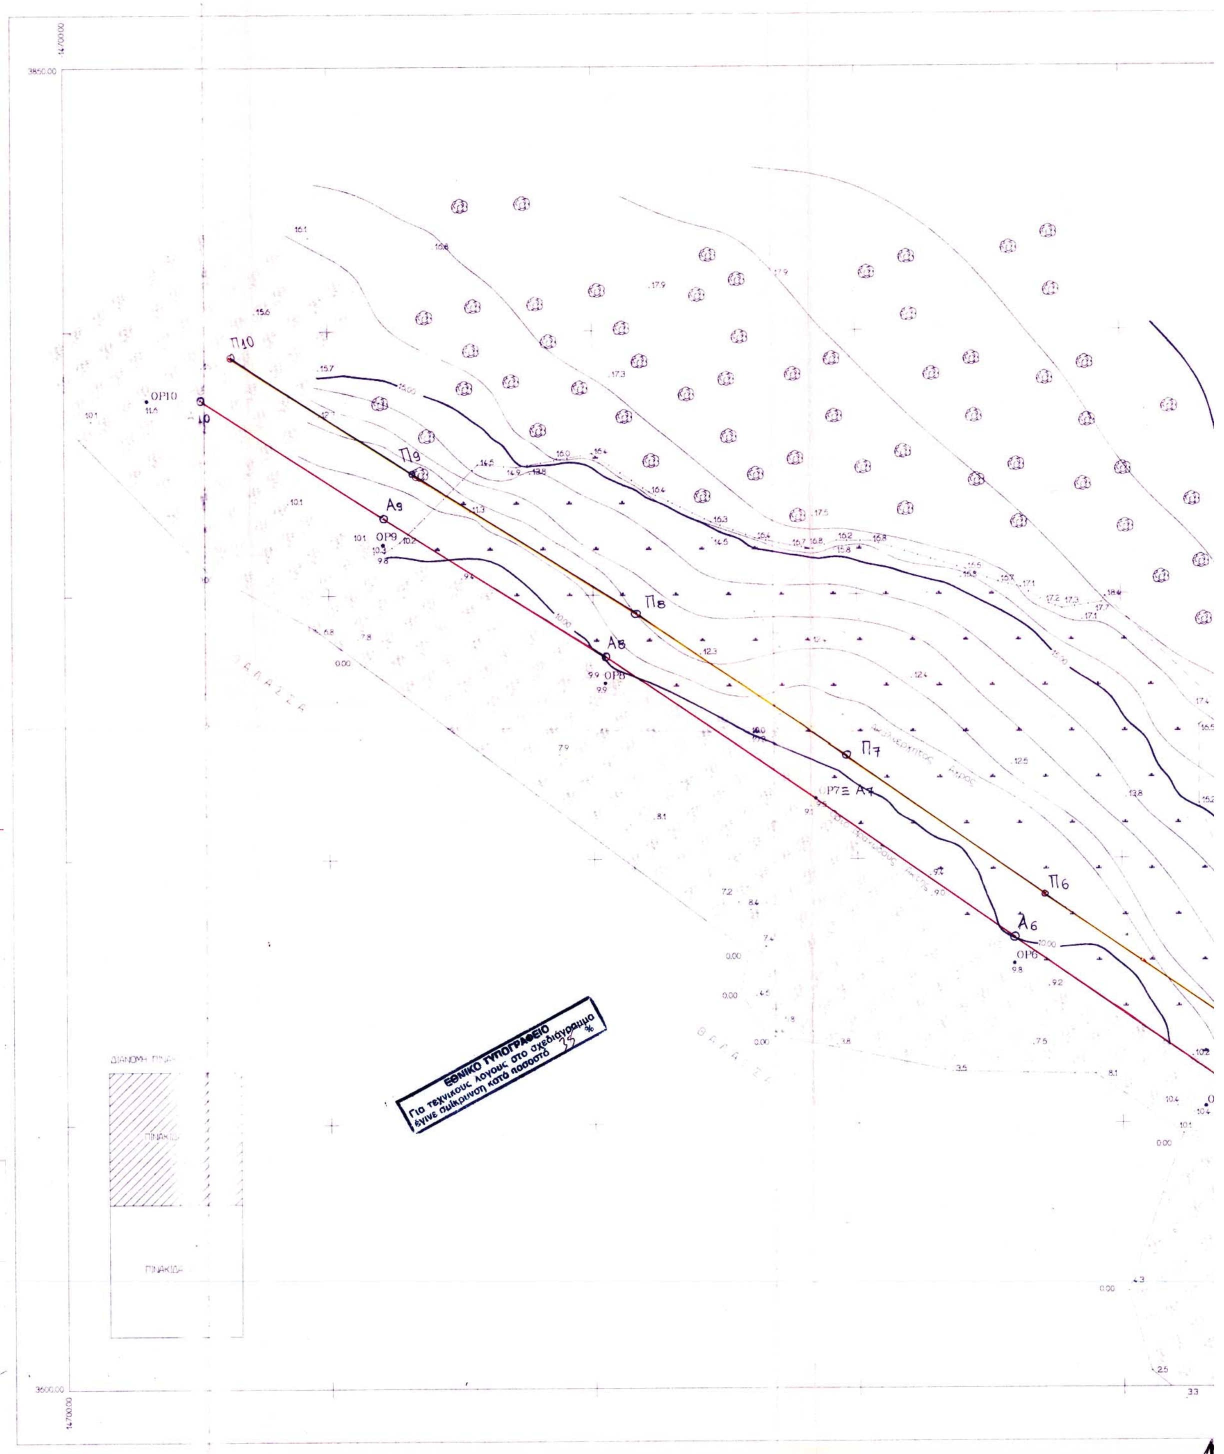
1ον. Τον επί του διαγράμματος καθορισμό της γραμμής του αιγιαλού, σύμφωνα με τις επί του εδάφους διαπιστώσεις της, με κόκκινη πολυγωνική γραμμή Α1, Α2, Α3, Α4, Α5, Α6, Α7, Α8, Α9 και Α10, δέκα (10) συνολικώς σημείων.

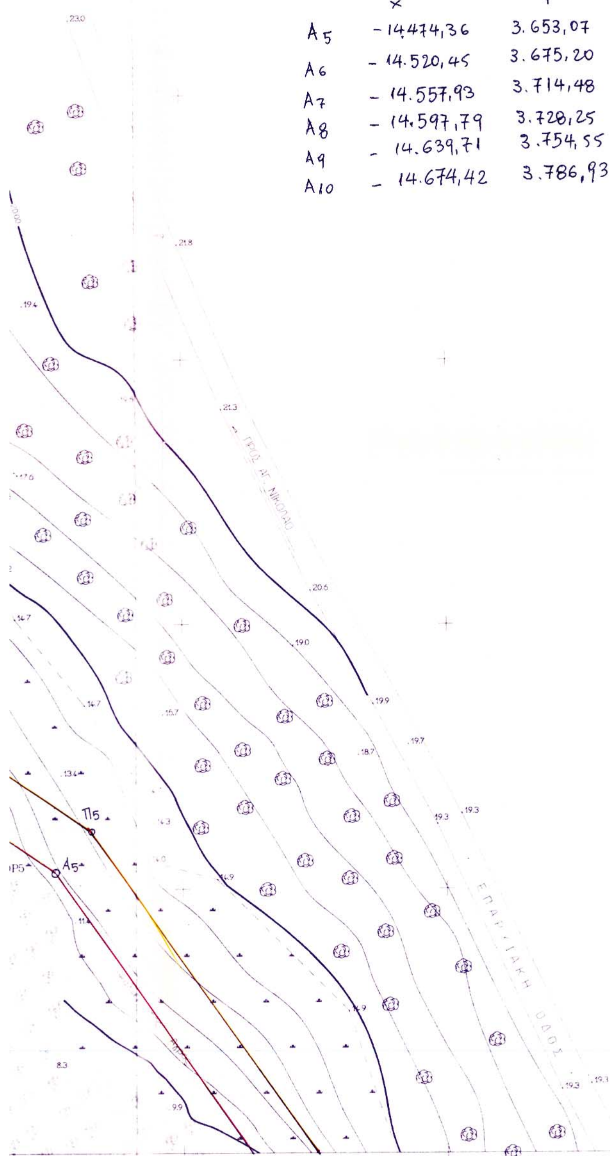
2ον. Την δημιουργία ζώνης παραλίας, ανάντη της γραμμής αιγιαλού και σε συνέχεια αυτής, καθοριζόμενη με κίτρινη πολυγωνική γραμμή Π1, Π2, Π3, Π4, Π5, Π6, Π7, Π8, Π9 και Π10, δέκα (10) συνολικώς σημείων, εις τρόπον ώστε, να δημιουργείται, καθ' όλο το μήκος της υπό καθορισμόν ακτής, ενιαίο εύρος ζώνης παραλίας δέκα (10) μέτρων.

3ον. Δεν διαπιστώθηκε η ύπαρξη παλαιού αιγιαλού, σύμφωνα με τις προβλέψεις του άρθρου 5 παρ. 3 και του άρθρου 6 του Ν. 2971/2001, και της υπ' αριθμόν 207/1994 Γνωμοδότησης του Ν.Σ.Κ.

Η Επιτροπή

ΓΕΩΡΓΙΟΣ ΗΛΙΟΠΟΥΛΟΣ
ΓΕΩΡΓΙΟΣ ΒΛΑΧΟΣ
ΝΙΚΟΛΑΟΣ ΞΥΝΟΣ
ΣΤΑΥΡΟΥΛΑ ΑΓΡΙΟΥ
ΙΩΑΝΝΗΣ ΑΘΑΝΑΣΟΥΛΗΣ


Π10
OP10
Π9
Α9
OP9
Π8
Α8
OP8
Π7
OP7≡Α7
Π6
Α6
OP6
ΕΘΝΙΚΟ ΤΥΠΟΓΡΑΦΕΙΟ
Για τεχνικούς λόγους στο σχεδιάγραμμα
έγινε σμίκρυνση κατά ποσοστό 35 %


ΠΙΝΑΚΑΣ ΣΥΝΤΕΤΑΓΜΕΝΩΝ ΚΟΡΥΦΩΝ ΑΙΓΙΑΛΟΥ

	X	Ψ
Α5	-14.474,36	3.653,07
Α6	-14.520,45	3.675,20
Α7	-14.557,93	3.714,48
Α8	-14.597,79	3.728,25
Α9	-14.639,71	3.754,55
Α10	-14.674,42	3.786,93

ΑΠΟΣΠΑΣΜΑ ΧΑΡΤΟΥ ΚΛΙΜΑΚΑΣ: 1:5000

Όρμ. Παλοτίνα

ΠΙΝΑΚΑΣ ΣΥΝΤΕΤΑΓΜΕΝΩΝ
ΟΡΟΣΗΜΩΝ

Α/Α	Χ	Υ
ΟΡ1	-14341.77	3392.66
ΟΡ2	-14402.32	3462.73
ΟΡ3	-14441.32	3515.46
ΟΡ4	-14435.72	3583.45
ΟΡ5	-14484.36	3653.07
ΟΡ6	-14520.45	3680.20
ΟΡ7	-14557.93	3711.48
ΟΡ8	-14597.79	3733.25
ΟΡ9	-14639.71	3759.55
ΟΡ10	-14684.47	3786.93

ΠΙΝΑΚΑΣ ΣΥΝΤΕΤΑΓΜΕΝΩΝ
ΣΤΑΣΕΩΝ

Α/Α	Χ	Υ	Η
Σ1	-14267,90	3391,18	22,57
Σ2	-14274,55	3386,94	22,45
Σ3	-14471,73	3524,09	8,13

ΤΟΠΟΓΡΑΦΙΚΟ ΔΙΑΓΡΑΜΜΑ

ΠΕΡΙΟΧΗ: ΛΕΥΚΤΡΟΥ Ν. ΜΕΣΣΗΝΙΑΣ

ΑΡΜΟΔΙΟΤΗΤΑΣ ΟΙΚΟΝΟΜΙΚΗΣ ΕΦΟΡΙΑΣ ΚΑΛΑΜΑΤΑΣ

ΚΛΙΜΑΚΑ: 1:500

ΔΟΚ 251 ΦΕΚ ———
ΚΤΗΜΑΤΙΚΟ ΦΥΛ ———
ΣΧΕΔΙΟ ΦΥΛ 5
ΠΟΣΟΣΤΟ 35 %

ΥΠΟΜΝΗΜΑ

1. Η Αποτύπωση έγινε ταχυμετρικά τον μήνα Ιανουάριο του 2002
2. Για τη σύνδεση με το κρατικό δίκτυο χρησιμοποιήθηκαν τα εξής τριγωνομετρικά:
 α. Τραχήλα x = -14748,76 ψ = 2344,04
 β. Στάιμοι x = -15491,99 ψ = 10506,79
3. Για +- 0.00 πάρθηκε η μέση στάθμη της θάλασσας την ημέρα της αποτύπωσης. Κατά μήκος της παραλίας τοποθετήθηκαν 10 μόνιμα ορόσημα από τσιμεντοσωλήνες και πακτώθηκαν με σκυρόδεμα.

ΣΥΜΒΟΛΙΣΜΟΙ

Βράχια
Σύρμα
Χορτάρια
Θάμνοι

ΚΤΗΜΑΤΙΚΗ ΥΠΗΡΕΣΙΑ
Ν. ΜΕΣΣΗΝΙΑΣ
Ακριβές Φωτοαντίγραφο
Καλαμάτα 10-9-2002
Ο Προϊστάμενος
α.α.
Γεώργιος Βλάχος
Τοπογράφος - Μηχανικός

ΕΛΛΗΝΙΚΗ ΔΗΜΟΚΡΑΤΙΑ
ΥΠΟΥΡΓΕΙΟ ΟΙΚΟΝΟΜΙΑΣ & ΟΙΚΟΝΟΜΙΚΩΝ - ΚΤΗΜΑΤΙΚΗ ΥΠΗΡΕΣΙΑ
Ν. ΜΕΣΣΗΝΙΑΣ

[redacted]

Ελέγχθηκε
Καλαμάτα ..../..../200..
ΧΡΙΣΤΙΝΑ ΛΥΚΟΥΡΓΙΑ - ΚΟΥΡΗ
ΤΟΠΟΓΡΑΦΟΣ ΜΗΧΑΝΙΚΟΣ

Ο ΣΥΝΤΑΞΑΣ

ΚΑΛΑΜΑΤΑ ΦΕΒΡΟΥΑΡΙΟΣ 2002

ΕΛΕΧΘΗΚΕ
Τραχήλα 14-03-02
Γεώργιος Βλάχος
Τοπογράφος - Μηχανικός

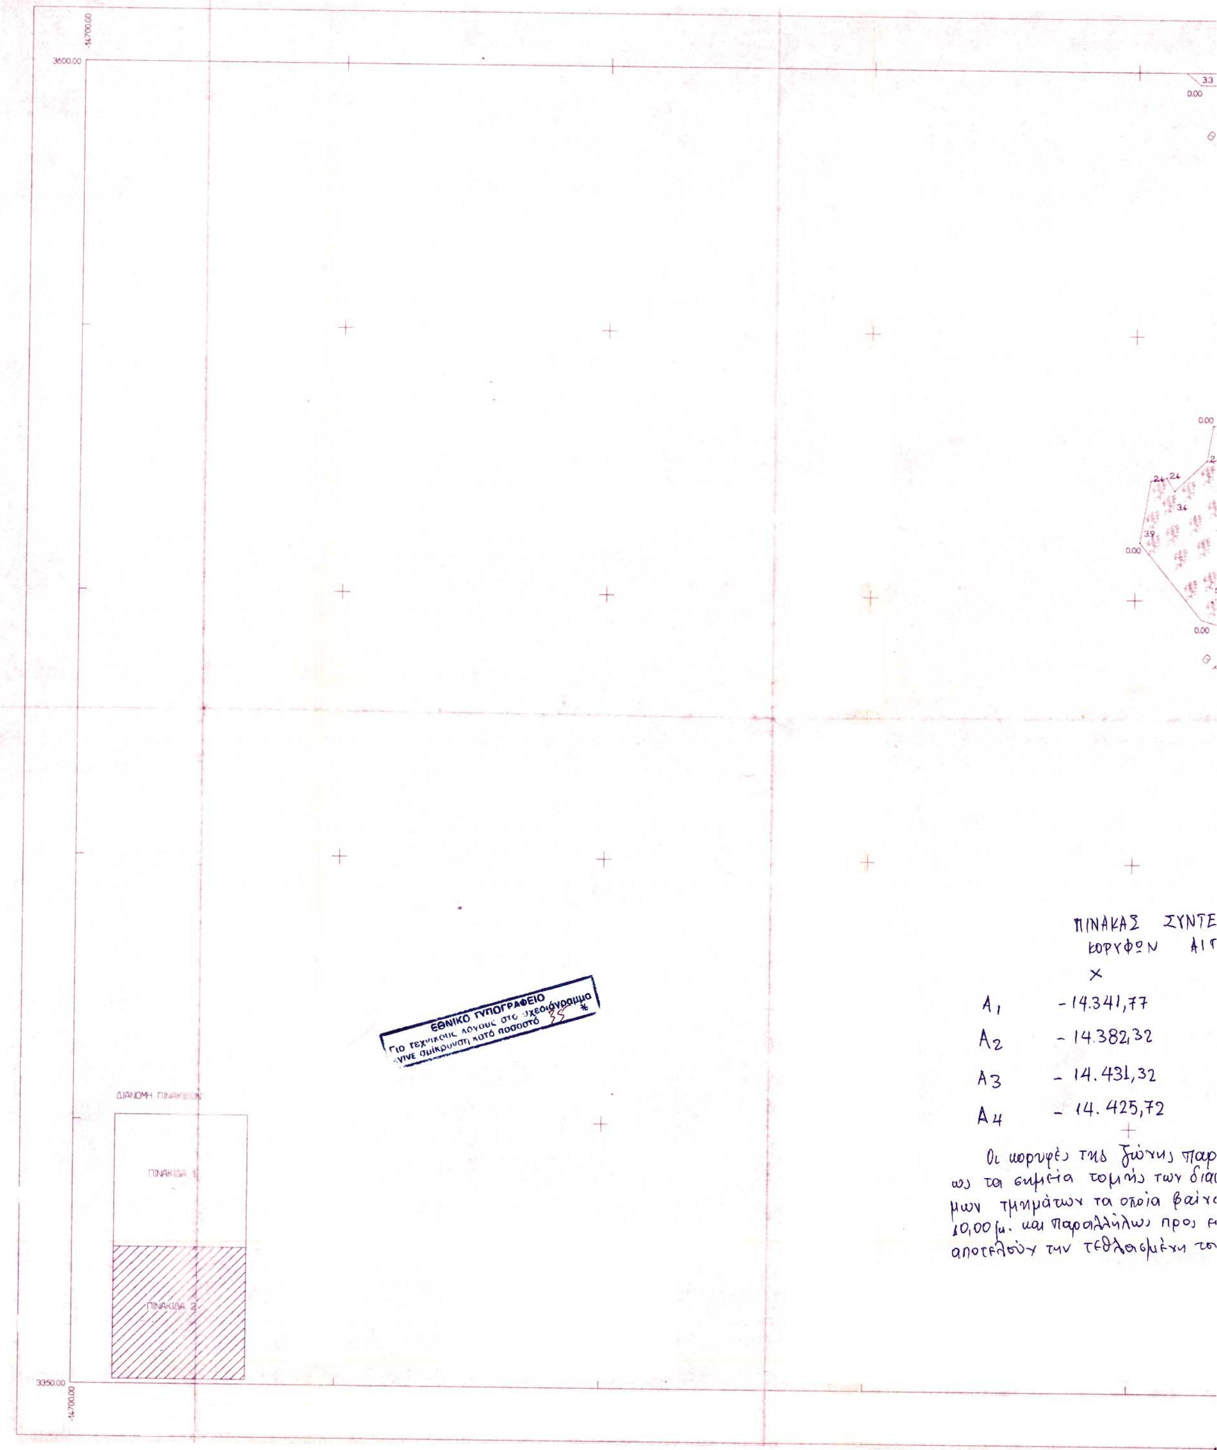
ΕΘΕΩΡΗΘΗΚΕ
Καλαμάτα 15-03-02
ΗΛΙΟΠΟΥΛΟΣ ΓΕΩΡΓΙΟΣ
ΦΟΡΙΚΟΣ ΠΕ/ Ειδ. Δ.

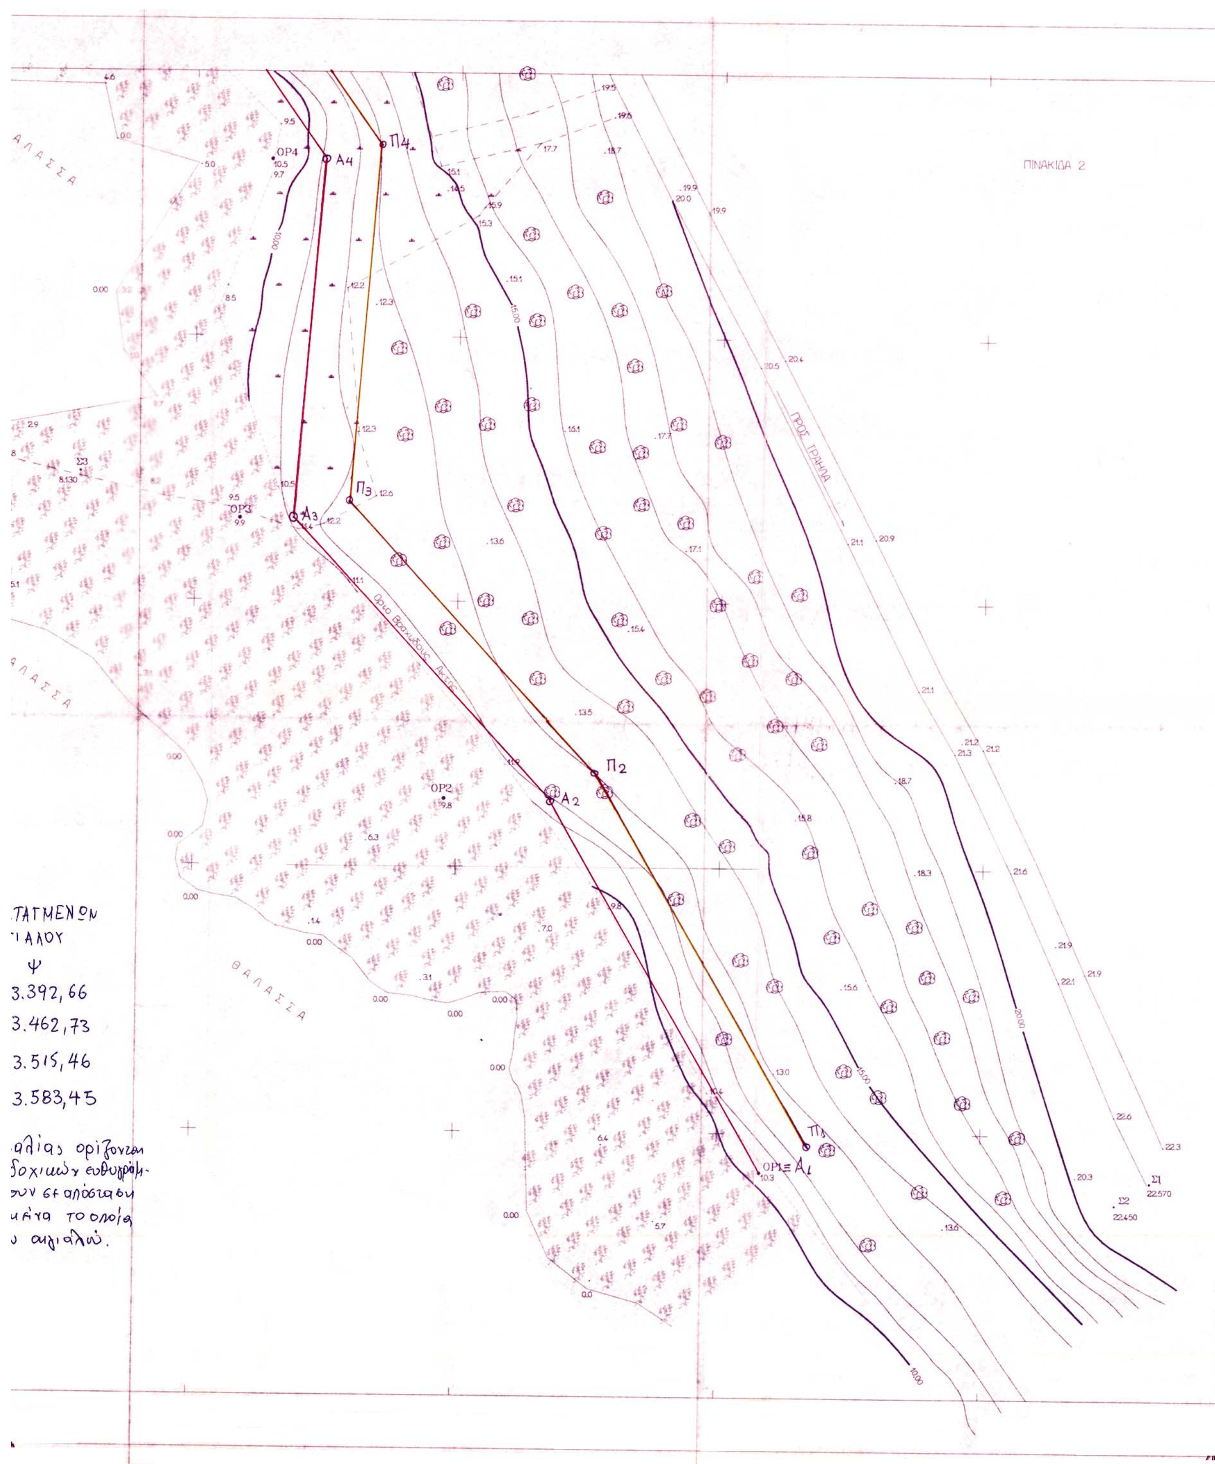
ΕΛΛΗΝΙΚΗ ΔΗΜΟΚΡΑΤΙΑ
ΥΠΟΥΡΓΕΙΟ ΟΙΚΟΝΟΜΙΑΣ & ΟΙΚΟΝΟΜΙΚΩΝ - ΚΤΗΜΑΤΙΚΗ ΥΠΗΡΕΣΙΑ
Ν. ΜΕΣΣΗΝΙΑΣ

ΥΠΟΜΝΗΜΑ
Το παρόν διάγραμμα συνοδεύει την από 11-09-02 έκθεση της επιτροπής του άρθρου 3 του Ν.2971/01
Γραμμή αιγιαλού
" Παραλίας
Καλαμάτα 11-09-2002

Η ΕΠΙΤΡΟΠΗ

1. ΗΛΙΟΠΟΥΛΟΣ ΓΕΩΡΓΙΟΣ
ΦΟΡΙΚΟΣ ΠΕ/ Ειδ. Δ.
2. Γεώργιος Βλάχος
Τοπογράφος - Μηχανικός
3. ΞΥΝΟΣ ΝΙΚΟΛΑΟΣ
ΠΛΩΤΑΡΧΗΣ Λ. Σ.
4. ΑΓΡΙΟΥ ΣΤΑΥΡΟΥ
ΠΟΛΙΤΙΚΟΣ ΜΗΧΑΝΙΚΟΣ
5. Αθανασούλης Ιωάννης


3600.00
3350.00
ΔΙΑΝΟΜΗ ΠΙΝΑΚΙΔΩΝ
ΠΙΝΑΚΙΔΑ 1
ΠΙΝΑΚΙΔΑ 2
ΕΘΝΙΚΟ ΤΥΠΟΓΡΑΦΕΙΟ
Για τεχνικούς λόγους στο σχεδιάγραμμα
έγινε σμίκρυνση κατά ποσοστό 35 %
ΠΙΝΑΚΑΣ ΣΥΝΤΕ
ΚΟΡΥΦΩΝ ΑΙΓ
X
A1 - 14.341,77
A2 - 14.382,32
A3 - 14.431,32
A4 - 14.425,72
Οι κορυφές της ζώνης παρ
ως τα σημεία τομής των διαι
μων τμημάτων τα οποία βαίνο
10,00μ. και παραλλήλως προς
αποτελούν την τεθλασμένη το


ΠΙΝΑΚΙΔΑ 2
ΘΑΛΑΣΣΑ
ΘΑΛΑΣΣΑ
ΘΑΛΑΣΣΑ
Π4
Α4
ΟΡ4
Π3
Α3
ΟΡ3
Π2
Α2
ΟΡ2
ΟΡ1≡Α1
Σ1
Σ2
Σ3
Ψ
3.392,66
3.462,73
3.515,46
3.583,45

ΑΠΟΣΠΑΣΜΑ ΧΑΡΤΟΥ ΚΛΙΜΑΚΑΣ: 1:5000



ΠΙΝΑΚΑΣ ΣΥΝΤΕΤΑΓΜΕΝΩΝ ΟΡΟΣΗΜΩΝ

Α/Α	Χ	Υ
ΟΡ1	-14341.77	3392.66
ΟΡ2	-14402.32	3462.73
ΟΡ3	-14441.32	3515.46
ΟΡ4	-14435.72	3583.45
ΟΡ5	-14484.36	3653.07
ΟΡ6	-14520.45	3680.20
ΟΡ7	-14557.93	3711.48
ΟΡ8	-14597.79	3733.25
ΟΡ9	-14639.71	3759.55
ΟΡ10	-14684.42	3786.93

ΠΙΝΑΚΑΣ ΣΥΝΤΕΤΑΓΜΕΝΩΝ ΣΤΑΣΕΩΝ

Α/Α	Χ	Υ	Η
Σ1	-14267,90	3391,18	22,57
Σ2	-14274,55	3386,94	22,45
Σ3	-14471,73	3524,09	8,13

ΕΛΕΧΘΗΚΕ
Τραχήλα 14-03-02
Γεώργιος Βλάχος
Τοπογράφος - Μηχανικός

ΕΘΕΩΡΗΘΗΚΕ
Καλαμάτα 15-03-02
ΗΛΙΟΠΟΥΛΟΣ ΓΕΩΡΓΙΟΣ
ΕΦΟΡΙΚΟΣ ΠΕ/ Ειδ. Α

ΥΠΟΜΝΗΜΑ
Το παρόν συνοδεύει την από 11-09-2002 έκθεση της επιτροπής του άρθρου 3 του Ν2971/01
Γραμμή αιγιαλού
" παραλίας
Καλαμάτα 11-09-2002

Η ΕΠΙΤΡΟΠΗ
1. ΗΛΙΟΠΟΥΛΟΣ ΓΕΩΡΓΙΟΣ ΕΦΟΡΙΚΟΣ ΠΕ/ Ειδ.
2. Γεώργιος Βλάχος Τοπογράφος - Μηχανικός
3. ΞΥΝΟΣ ΝΙΚΟΛΑΟΣ ΠΛΩΤΑΡΧΗΣ Λ. Σ.
4. ΑΓΡΙΟΥ ΣΤΑΥΡΟΥΛΑ ΠΟΛΙΤΙΚΟΣ ΜΗΧΑΝΙΚΟΣ
5. Αθανασούλης Ιωάννης

ΤΟΠΟΓΡΑΦΙΚΟ ΔΙΑΓΡΑΜΜΑ

ΠΕΡΙΟΧΗ: ΛΕΥΚΤΡΟΥ Ν.ΜΕΣΣΗΝΙΑΣ

ΑΡΜΟΔΙΟΤΗΤΑΣ ΟΙΚΟΝΟΜΙΚΗΣ ΕΦΟΡΙΑΣ ΚΑΛΑΜΑΤΑΣ

ΚΛΙΜΑΚΑ: 1:500

ΔΟΚ. 251 ΦΕΚ ____
ΚΕΙΜΕΝΟ ΣΕΛ. ____
ΣΧΕΔΙΟ ΣΕΛ 8
ΠΟΣΟΣΤΟ 35 %

ΥΠΟΜΝΗΜΑ

1. Η Αποτυπωση εγινε ταχυμετρικα τον μηνα Ιανουαριο του 2002
2. Για τη συνδεση με το κρατικο δικτυο χρησιμοποιηθηκαν τα εξης τριγωνομετρικα
   α. Τραχηλα Χ = -14748,76 Ψ = 2344,04
   β. Σταυροι Χ = -15491,99 Ψ = 10506,79
3. Για +- 0.00 παρθηκε η μεση σταθμη της θαλασσας την ημερα της αποτυπωσης
Κατα μηκος της παραλιας τοποθετηθηκαν 10 μονιμα οροσημα απο τσιμεντοσωληνες και πακτωθηκαν με σκυροδεμα.

ΚΤΗΜΑΤΙΚΗ ΥΠΗΡΕΣΙΑ
Ν. ΜΕΣΣΗΝΙΑΣ
Ακριβὲς Φωτοαντίγραφο
Καλαμάτα 10-9-2002
Ο Προϊστάμενος
Γεώργιος Βλάχος
Τοπογράφος - Μηχανικός



ΣΥΜΒΟΛΙΣΜΟΙ

Βραχια
Συρμα
Χορταρια
Θαμνοι

Ελέγχθηκε
Καλαμάτα 20/7/2002
ΧΡΙΣΤΙΝΑ ΛΥΚΟΥΡΓΙΑ - ΚΟΥΡΗ
ΤΟΠΟΓΡΑΦΟΣ ΜΗΧΑΝΙΚΟΣ

Ο ΣΥΝΤΑΞΑΣ

ΚΑΛΑΜΑΤΑ ΦΕΒΡΟΥΑΡΙΟΣ 2002